


Ny balkong  
3,7 x 1,5 m  
Bef. piskbalkong ingår.  
Öppning av dörr till  
vindstrappa reserveras  
för balkonginnehavaren

Ny balkong  
2,8 x 1,5 m

Ny balkong  
3 x 1,5 m

Ny balkong  
3 x 1,5 m


Befintlig plats för sopkärl i  
läge nära nya balkonger  
byter plats med befintlig  
plats för cyklar

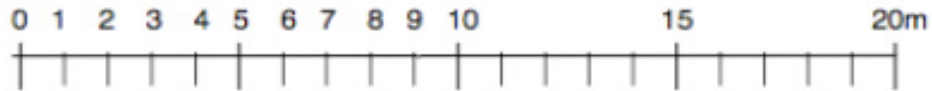


Brf Höjderna, Balkongprojekt  
Inom Vallgraven 37:11 & 37:12  
Kungshöjdsgatan 4&6  
Plan: Nya balkonger-reviderad  
bygglovsritning  
Walter Ruth Arkitektkontor 09-08-17  
Skala 1:100




Grannfastighetens balkonger är indragna

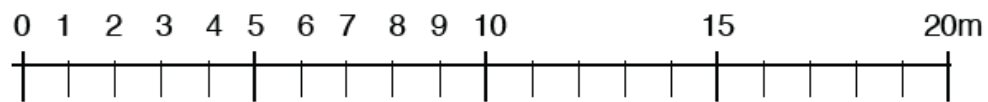


Brf Höjderna, Balkongprojekt  
Inom Vallgraven 37:11 & 37:12 Kungshöjdsgatan 4&6  
Gårdsfasader: Nya balkonger -Reviderad  
bygglovsritning Skala 1:100  
Walter Ruth Arkitektkontor 09-08-17

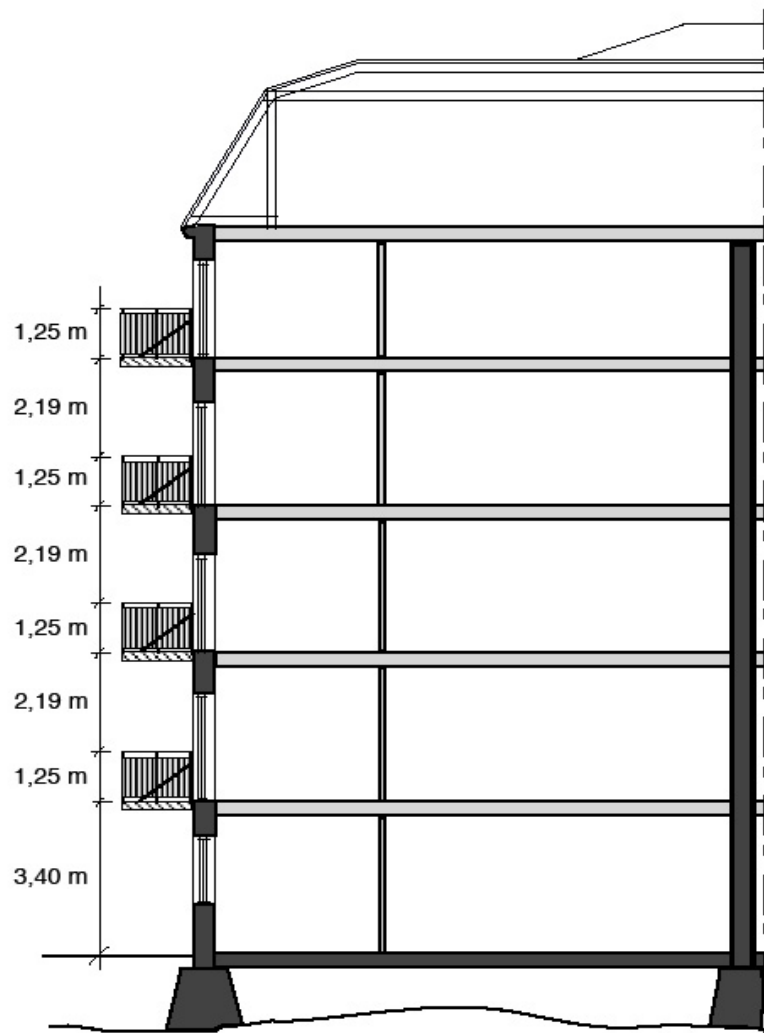


Sektion 2-2 Kungshöjdsgatan 6

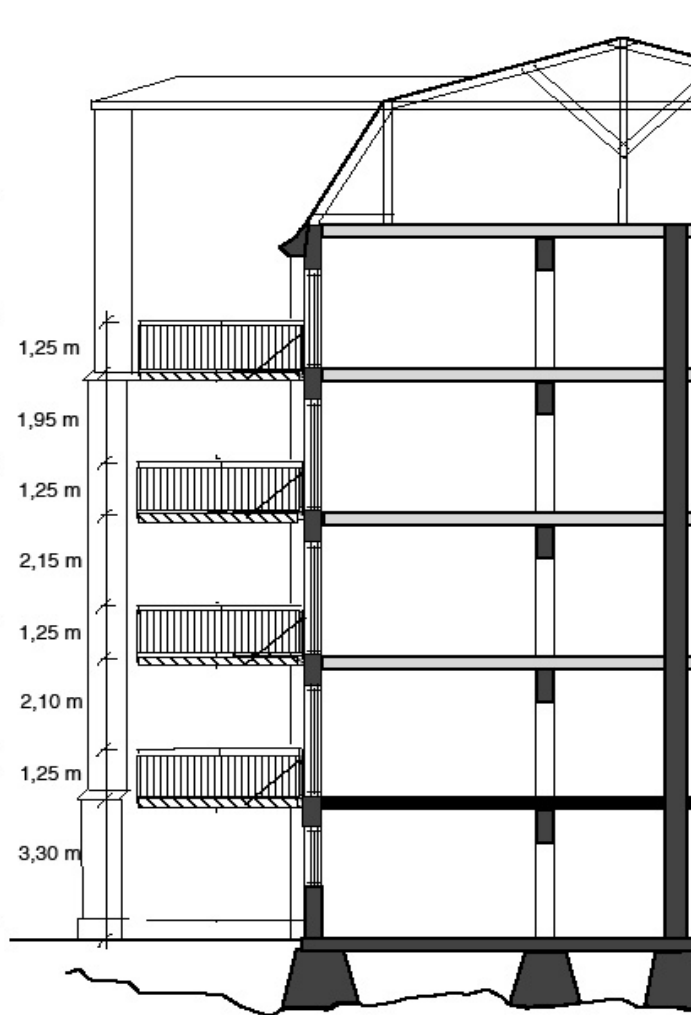

Sektion 1-1 Kungshöjdsgatan 4

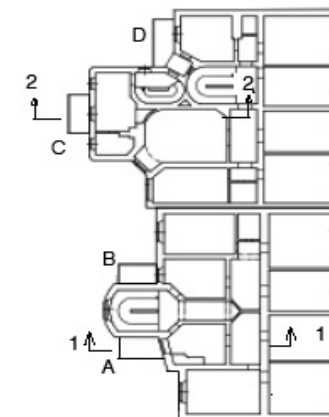

Fasadens höjdmått är ungefärliga.  
För balkonger typ B & C är  
måttförhållandena lika som i sektion  
1-1 respektive 2-2 med undantag av  
smärre avvikelser beträffande höjd  
över mark.

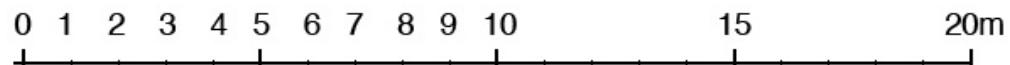

ANBUÐSHANDLING: Ritning 03  
Brf Höjderna Göteborg  
Balkonger typ ABCD sektioner  
Walter Ruth Arkitektkontor 09-10-30  
070-5618777; myself@waru.nu